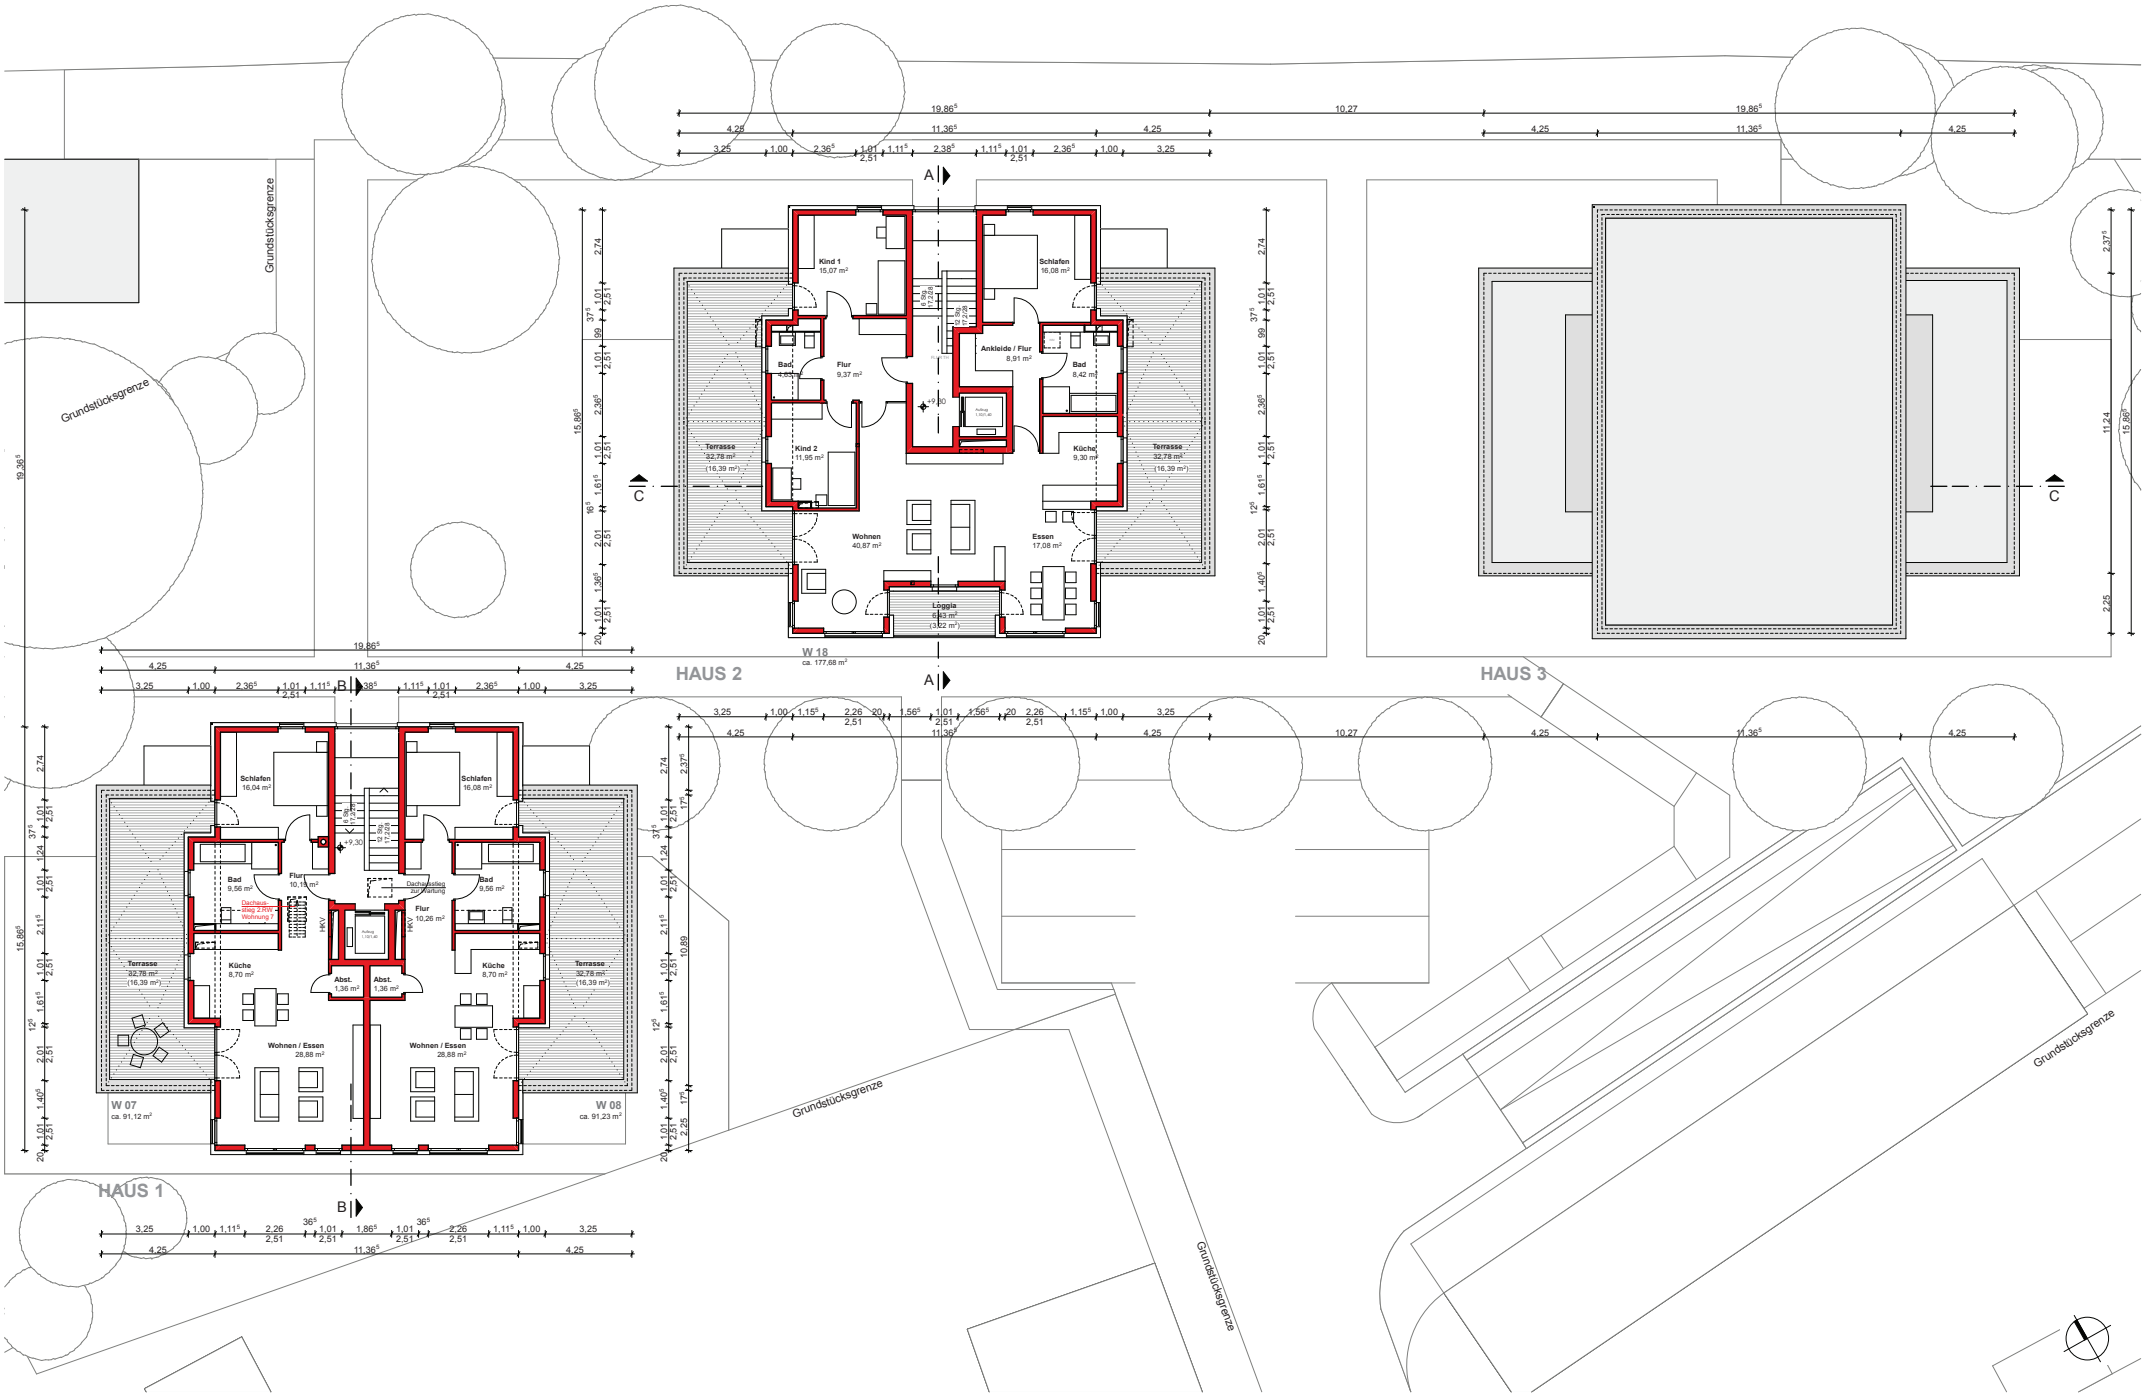

WOHNEN AM SCHILDEPARK

BAD HERSFELD

GRUNDRISS DG **M. 1:200**

25.04.2013

ARCHITEKTURBÜRO
DORBRITZ
CONZEPT BAU GMBH